




ALZADO FRONTAL

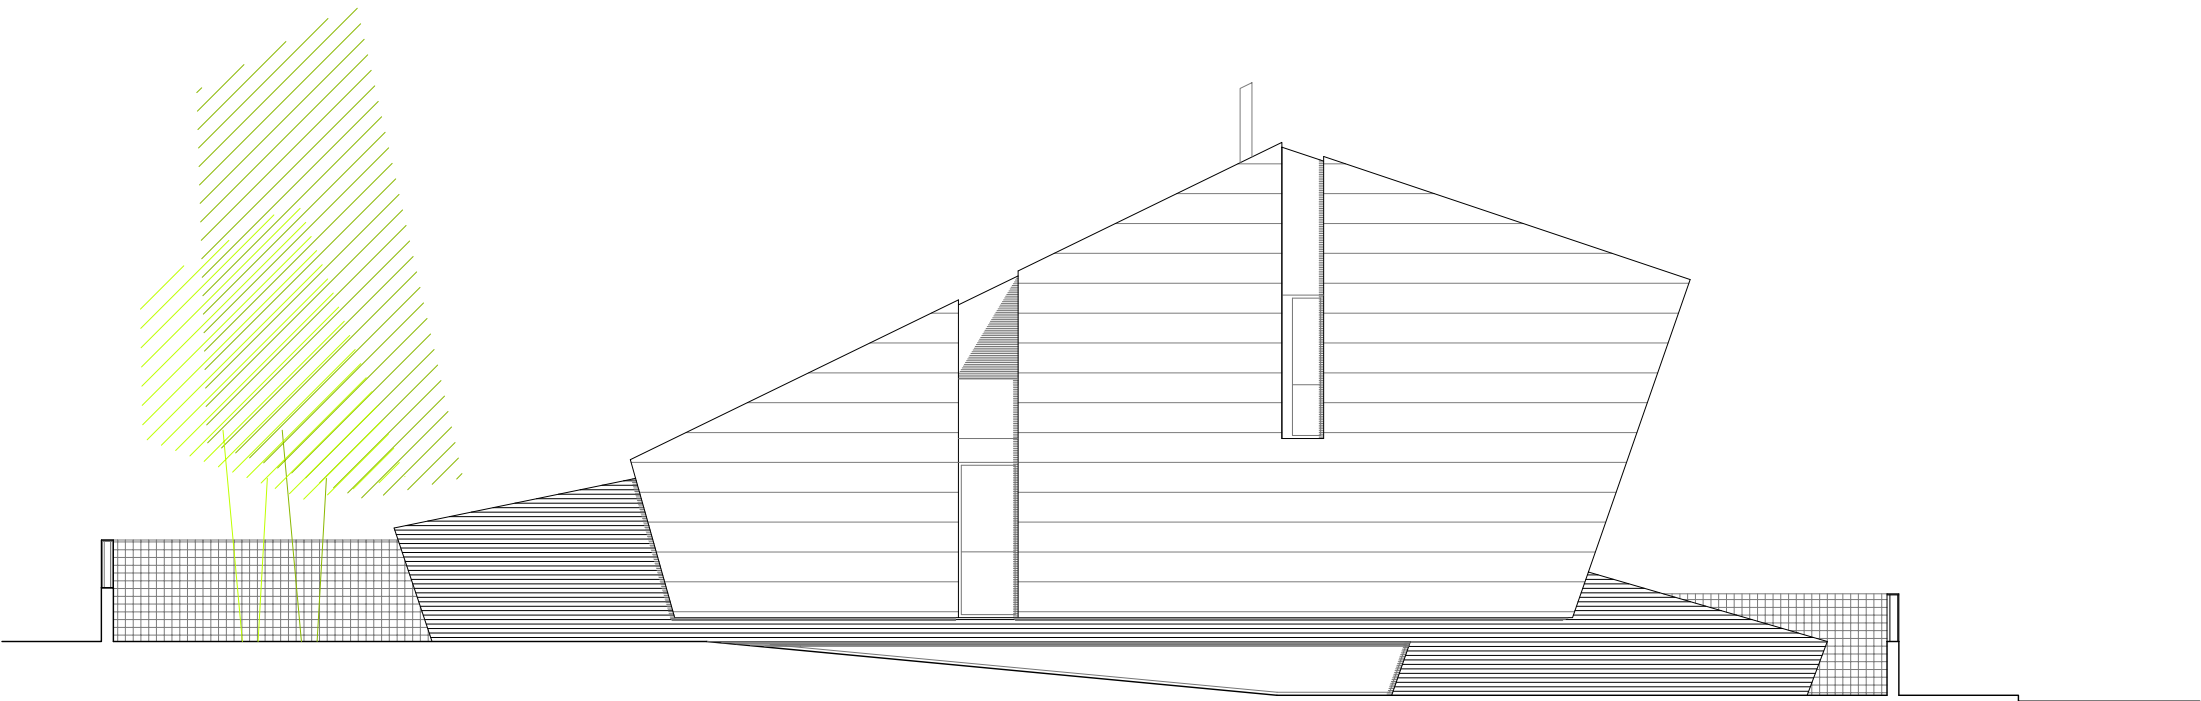


ALZADO LATERAL

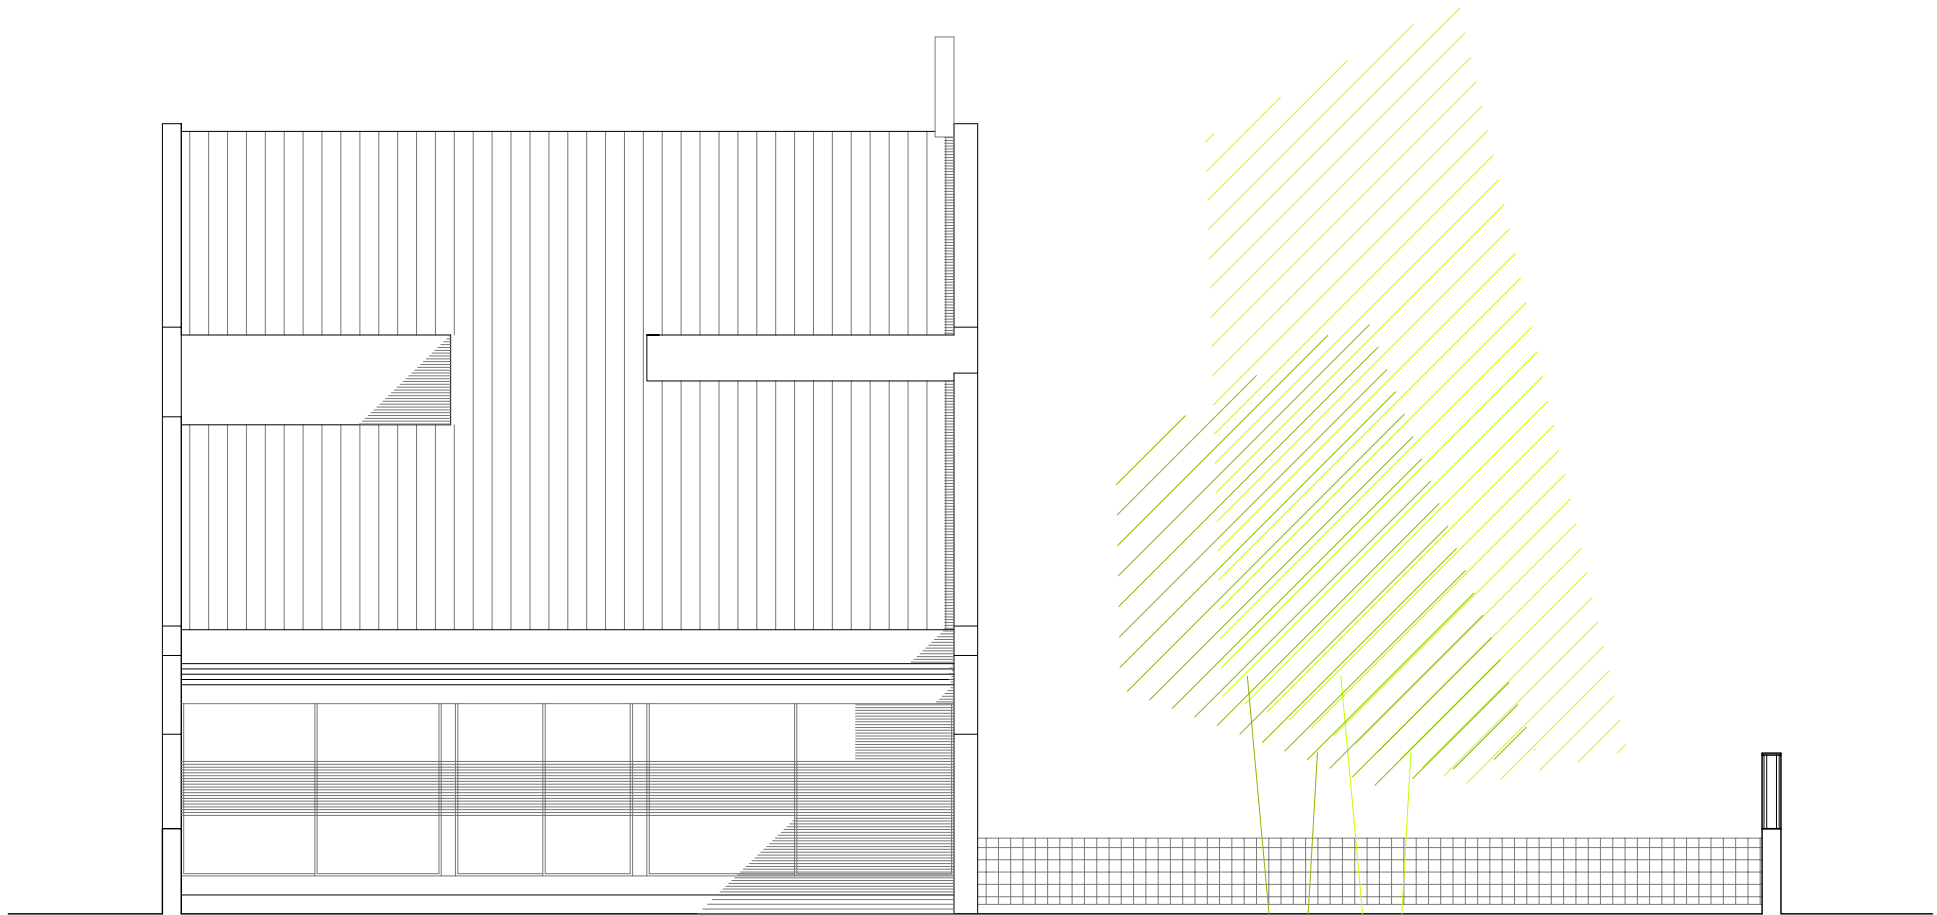


ALZADO TRASERO

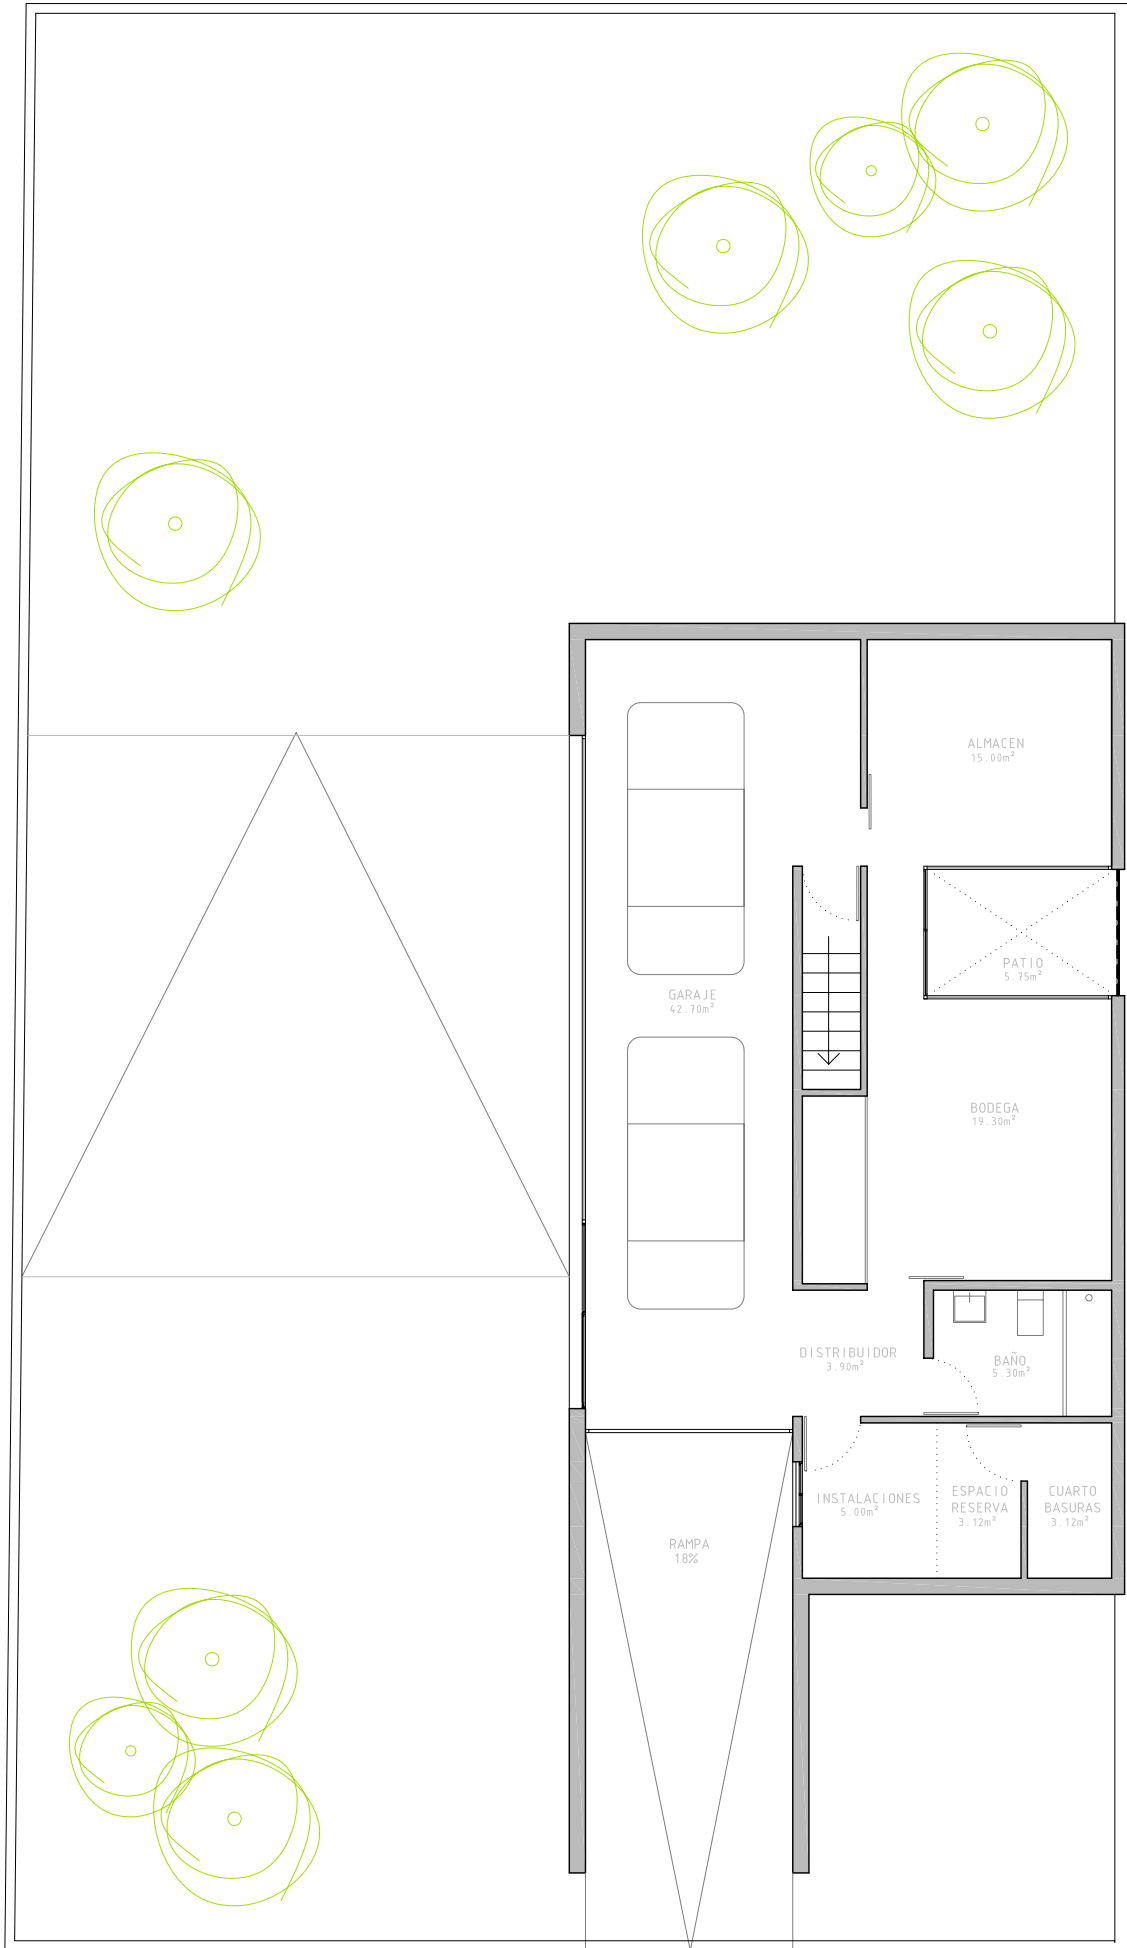


PLANTA SEMI-SÓTANO

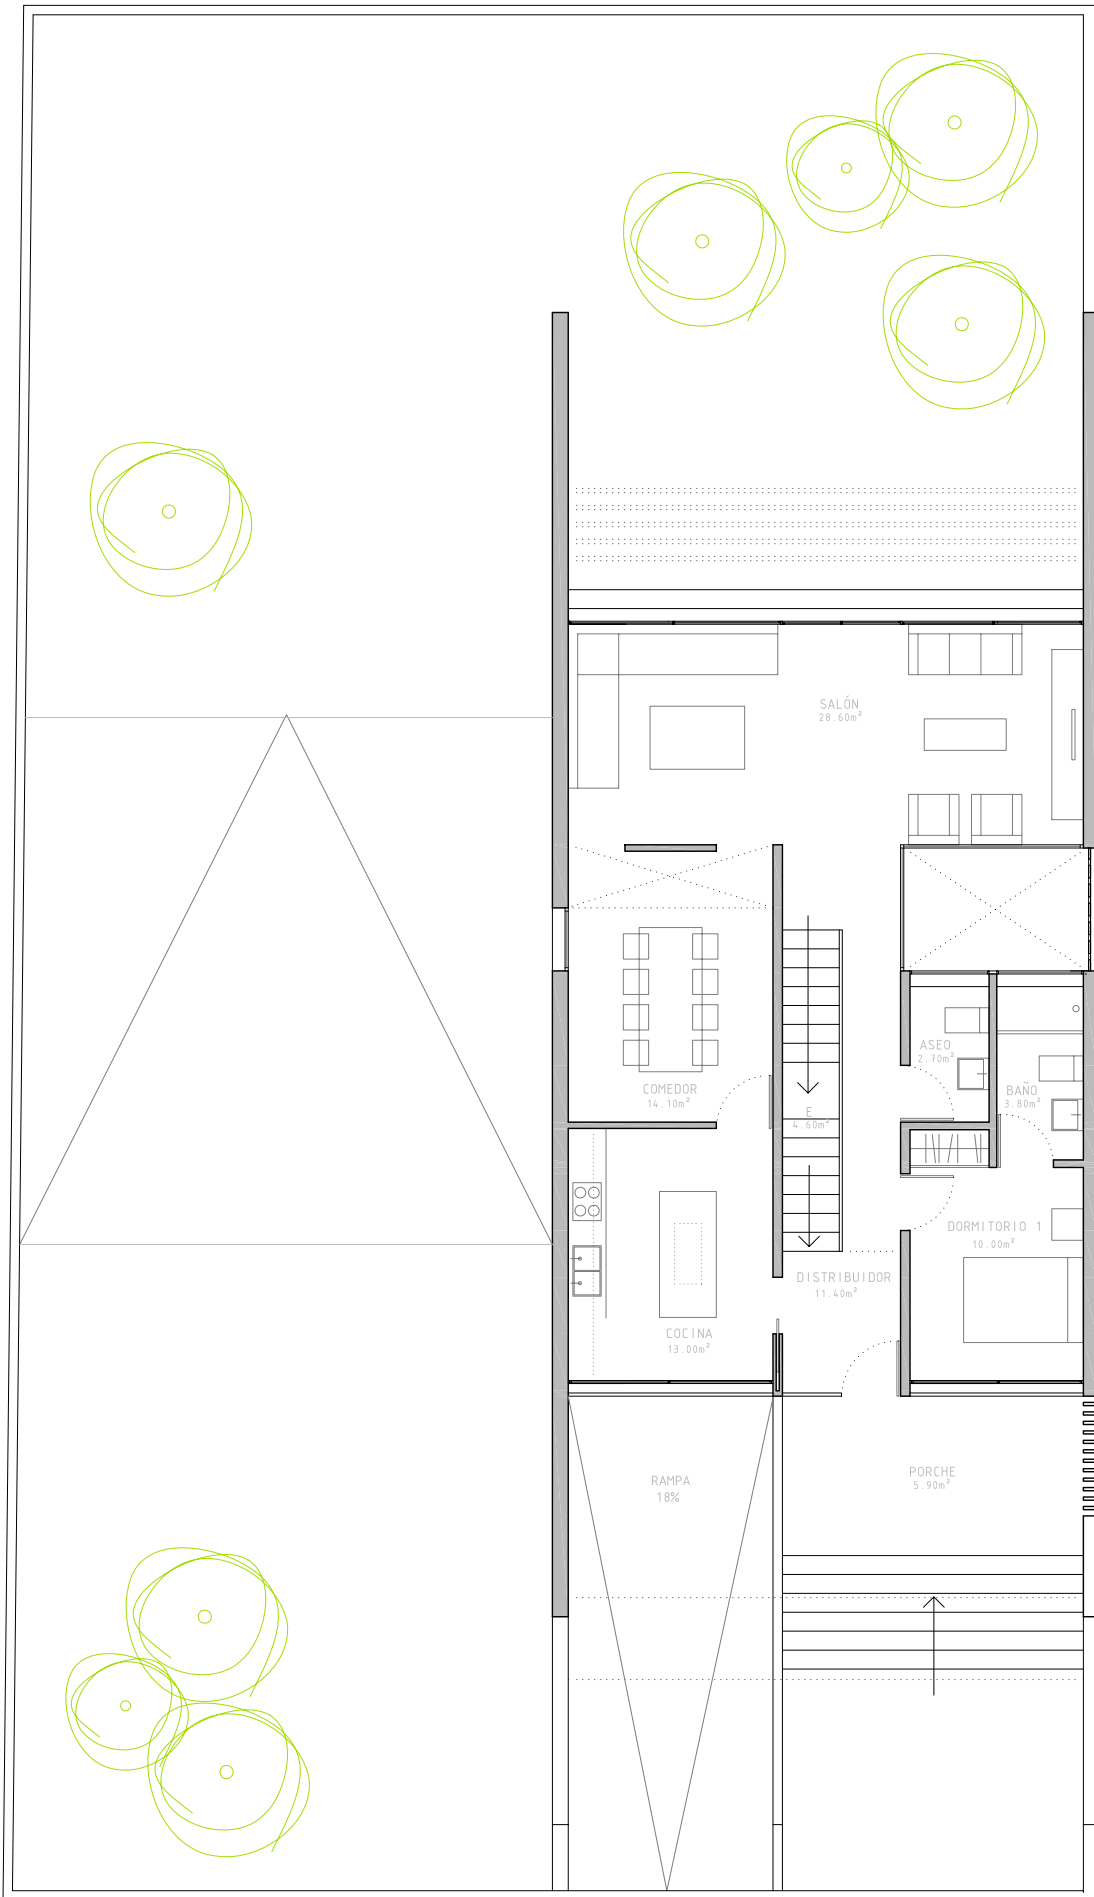


PLANTA BAJA

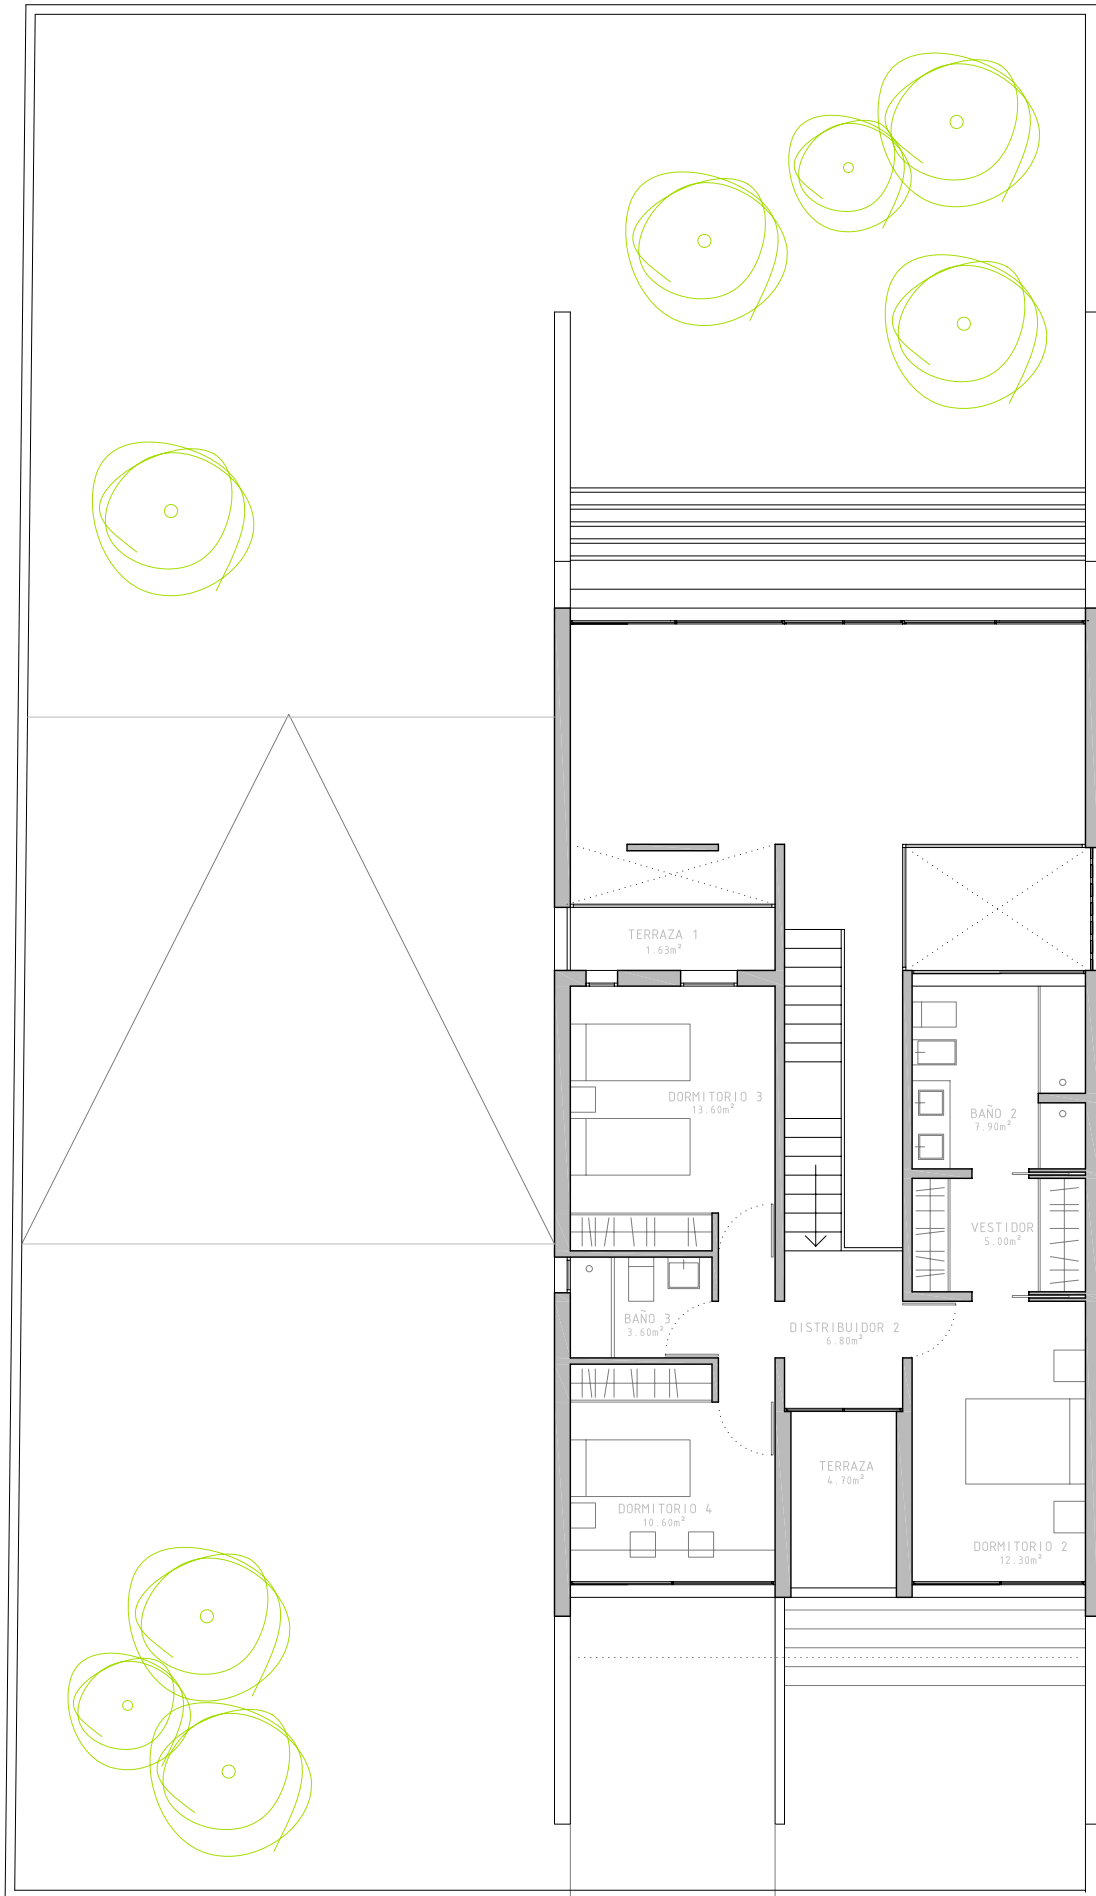

PLANTA PRIMERA

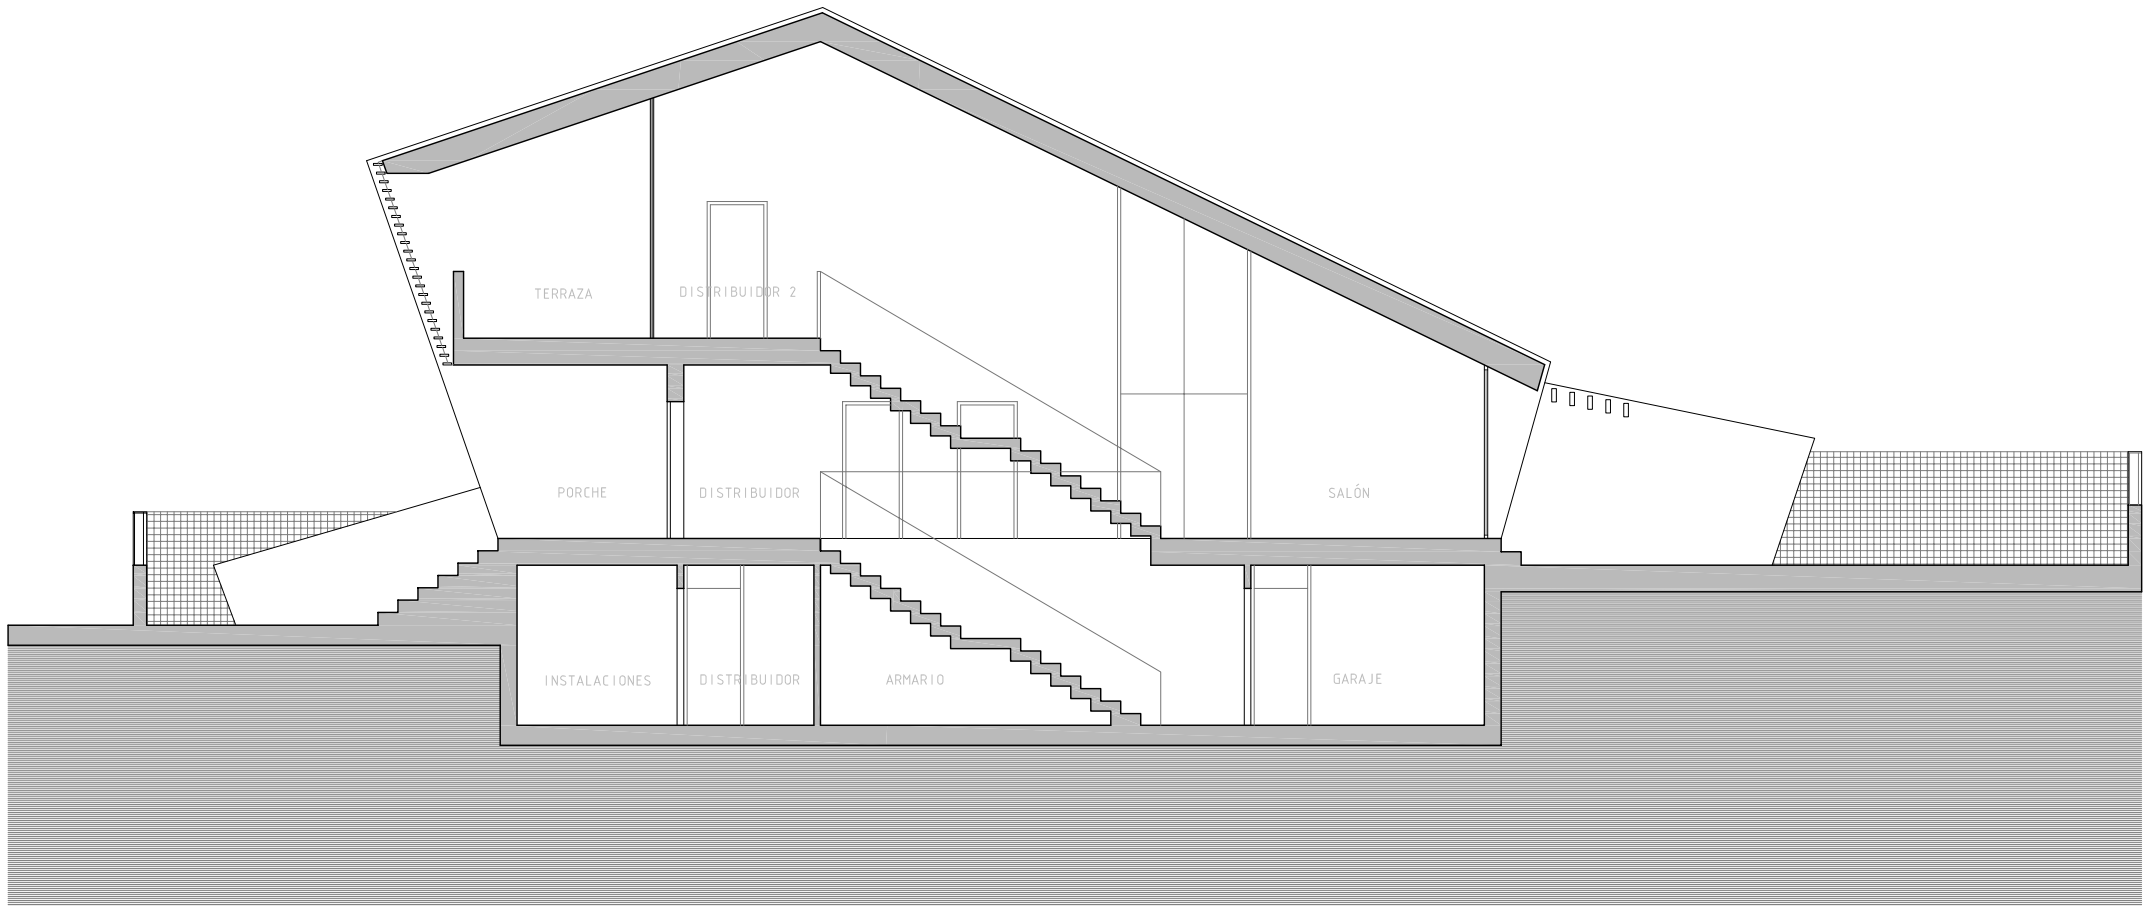

SECCIÓN ESCALERAS

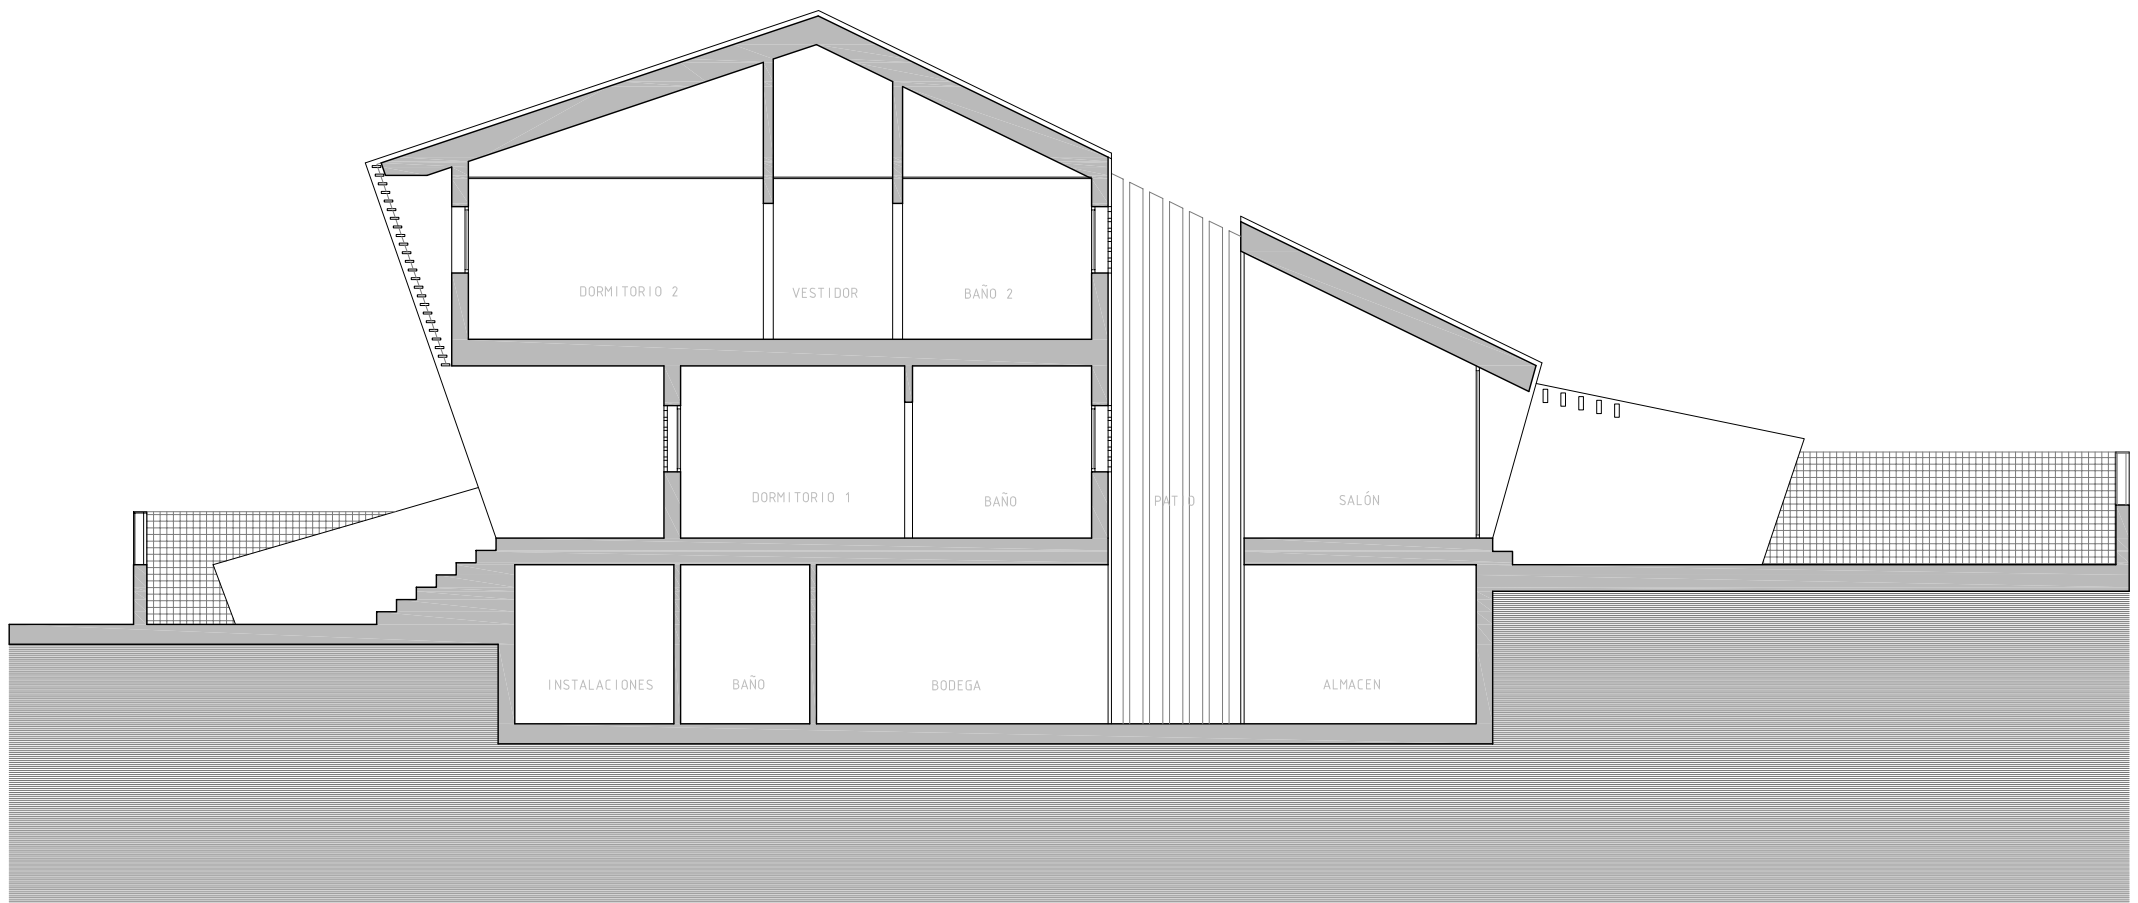

SECCIÓN PATIO Y HABITACIONES

VIVIENDA 10

CUADRO DE SUPERFICIES

SUPERFICIE ÚTIL

PLANTA SEMISÓTANO

Garaje	42.70m ²
Almacén	15.00m ²
Bodega	19.30m ²
Baño	5.30m ²
Distribuidor	3.90m ²
Escalera	4.60m ²
Instalaciones	11.40m ²
Patio	5.75m ²

PLANTA BAJA

Salón	28.60m ²
Comedor	14.10m ²
Cocina	13.00m ²
Distribuidor	11.40m ²
Escalera	4.60m ²
Baño	3.80m ²
Aseo	2.70m ²
Dormitorio 1	10.00m ²
Porche	5.90m ²

PLANTA PRIMERA

Dormitorio 2	12.30m ²
Baño 2	7.90m ²
Vestidor	5.00m ²
Dormitorio 3	13.60m ²
Terraza 1	1.63m ²
Dormitorio 4	10.60m ²
Baño 3	3.60m ²
Distribuidor	6.80m ²
Terraza	4.70m ²

SUPERFICIE CONSTRUIDA

PLANTA SEMISÓTANO	120.00m ²
PLANTA BAJA	117.45m ²
PLANTA PRIMERA	81.15m ²
TOTAL	318.60m ²

SUPERFICIE PARCELA 510.50m²